





Residentie Morgenster/Saumon d'Or - B001

Residentie Saumon d'Or | De Panne

Residentie Morgenster/Saumon d'Or - B001

GELIJKVLOERS - appartement B0.01

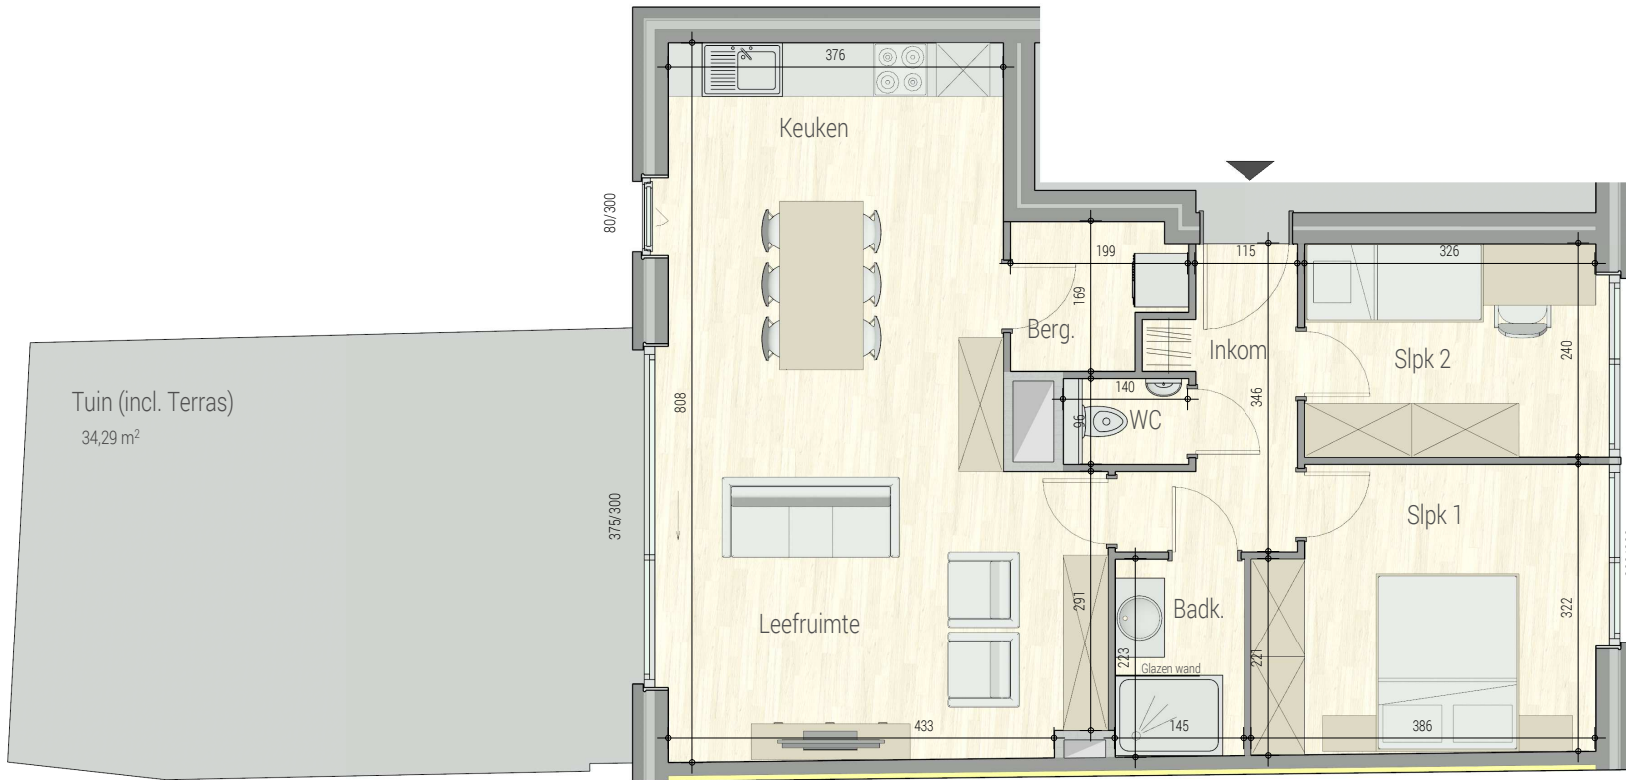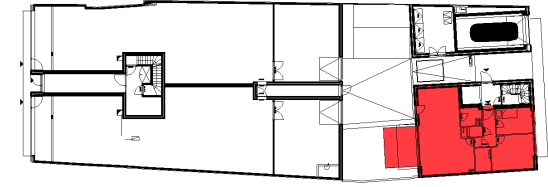

**De Panne, Vlaanderenlaan
B0.01
72182201**

opp.: 79.02m² + opp. terras: 34.29m²
appartement: 2 SLAAPKAMERS

0 0.5 1 1.5 2 2.5m
1:50

Dit is geen contractueel document. Alle meubels, toestellen en vloerbekleding zijn illustratief. De maatvoering op de plannen geeft bij benadering de werkelijke afmetingen aan. Afwijkingen op de maatvoering in de uitvoering is mogelijk.



boston

Bij Bostoën bouwen we niet zomaar huizen, wij creëren jouw thuis.

Dat ene nest waar je volledig jezelf kan zijn.

Van A tot Z voor jou gerealiseerd, telkens met respect voor mens en natuur.

Thuiskomen, da's Bostoën.

Contacteer ons

Bouwadviseur

Karl Duyvejonck

09 216 16 16 / karl.duyvejonck@bostoën.be

Bouwadviseur

Philip Cole

09 216 16 16 / philip.cole@bostoën.be

bostoën

Amelia Earhartlaan 19 bus 301 / 9051 Sint-Denijs-Westrem / België

09 216 16 16 / info@bostoën.be

jumatt

Rue Bourie 22 / 5300 Andenne / België

085 82 33 33 / contact@jumatt.be

