



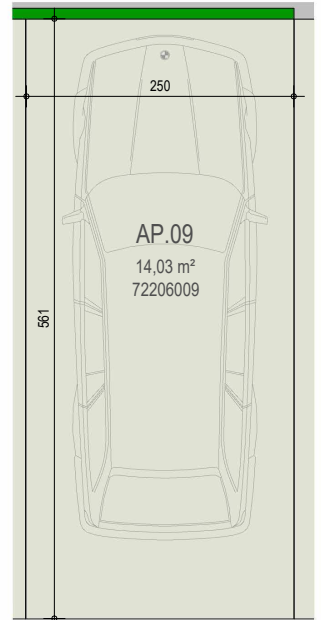


TOSSA | Textielstraat 6 -15

■ VERDIEPING +1 - app. 72206009

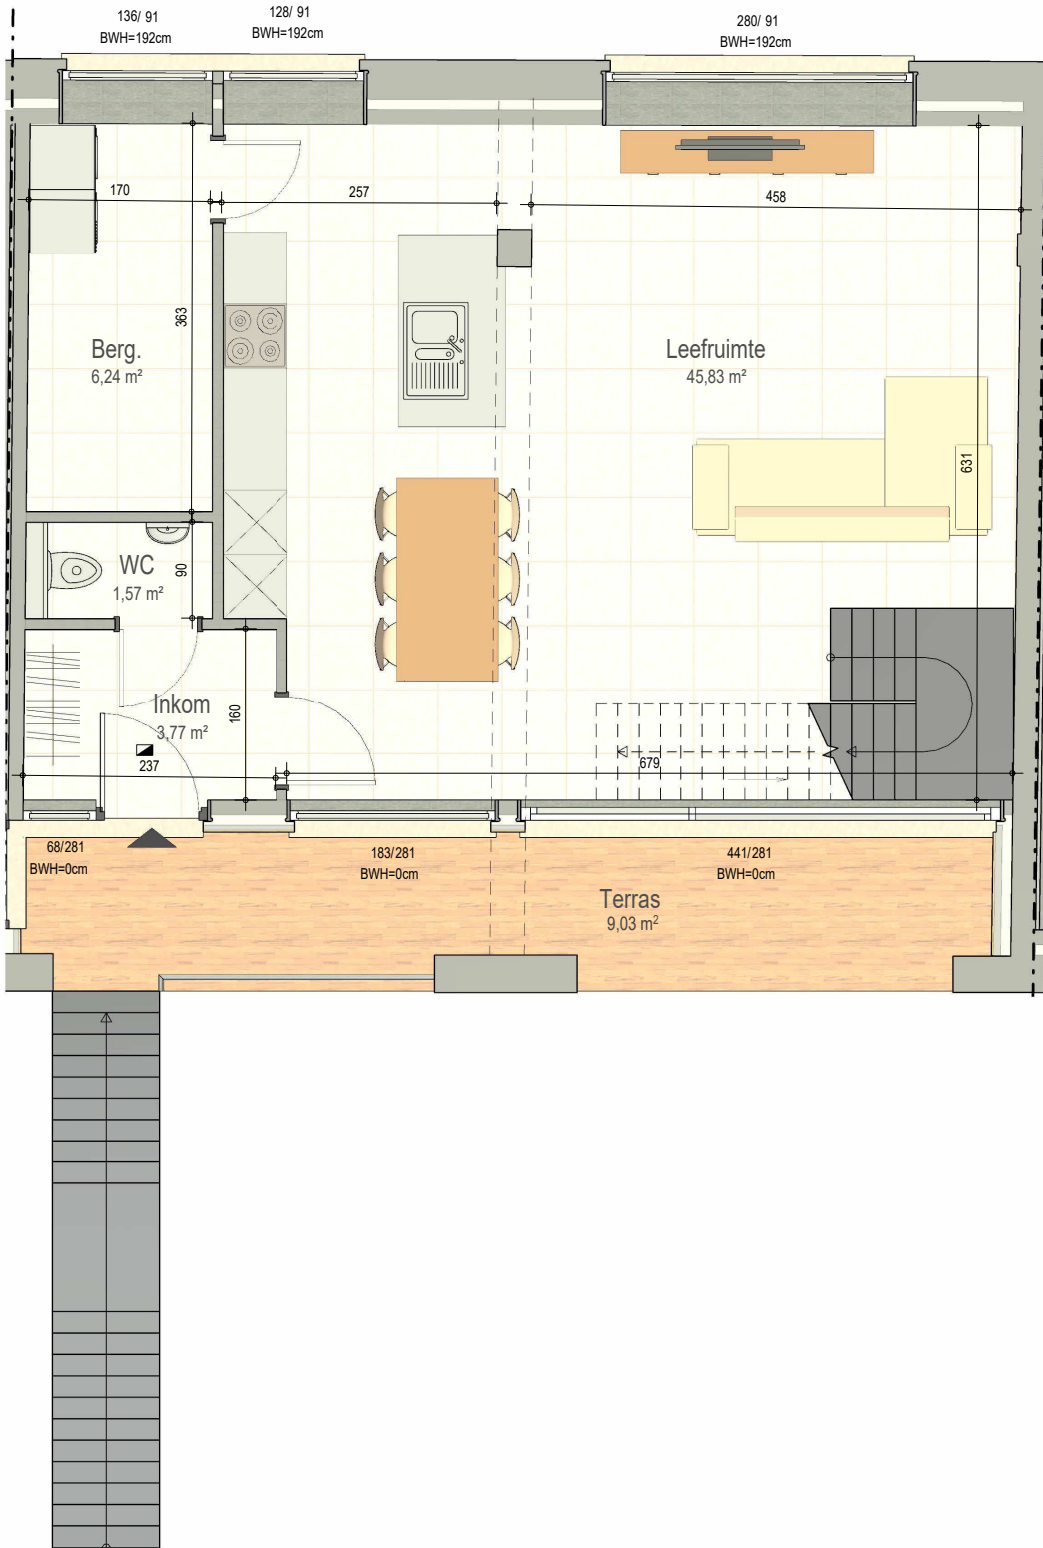

Gelijkvloers
1 : 50

INPLANTING

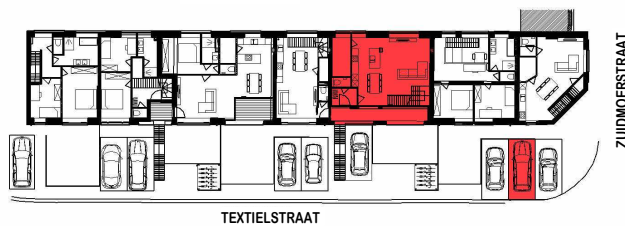


1M

A1.04 Unit 9 : Textielstraat 12 72206009


opp.: 126.19m² + opp. terras: 33.18m²
appartement: 2 slaapkamers

Dit is geen contractueel document. Alle meubels, toestellen en vloerbekleding zijn illustratief. De maatvoering op de plannen geeft bij benadering de werkelijke afmetingen aan. Afwijkingen op de maatvoering in de uitvoering is mogelijk.



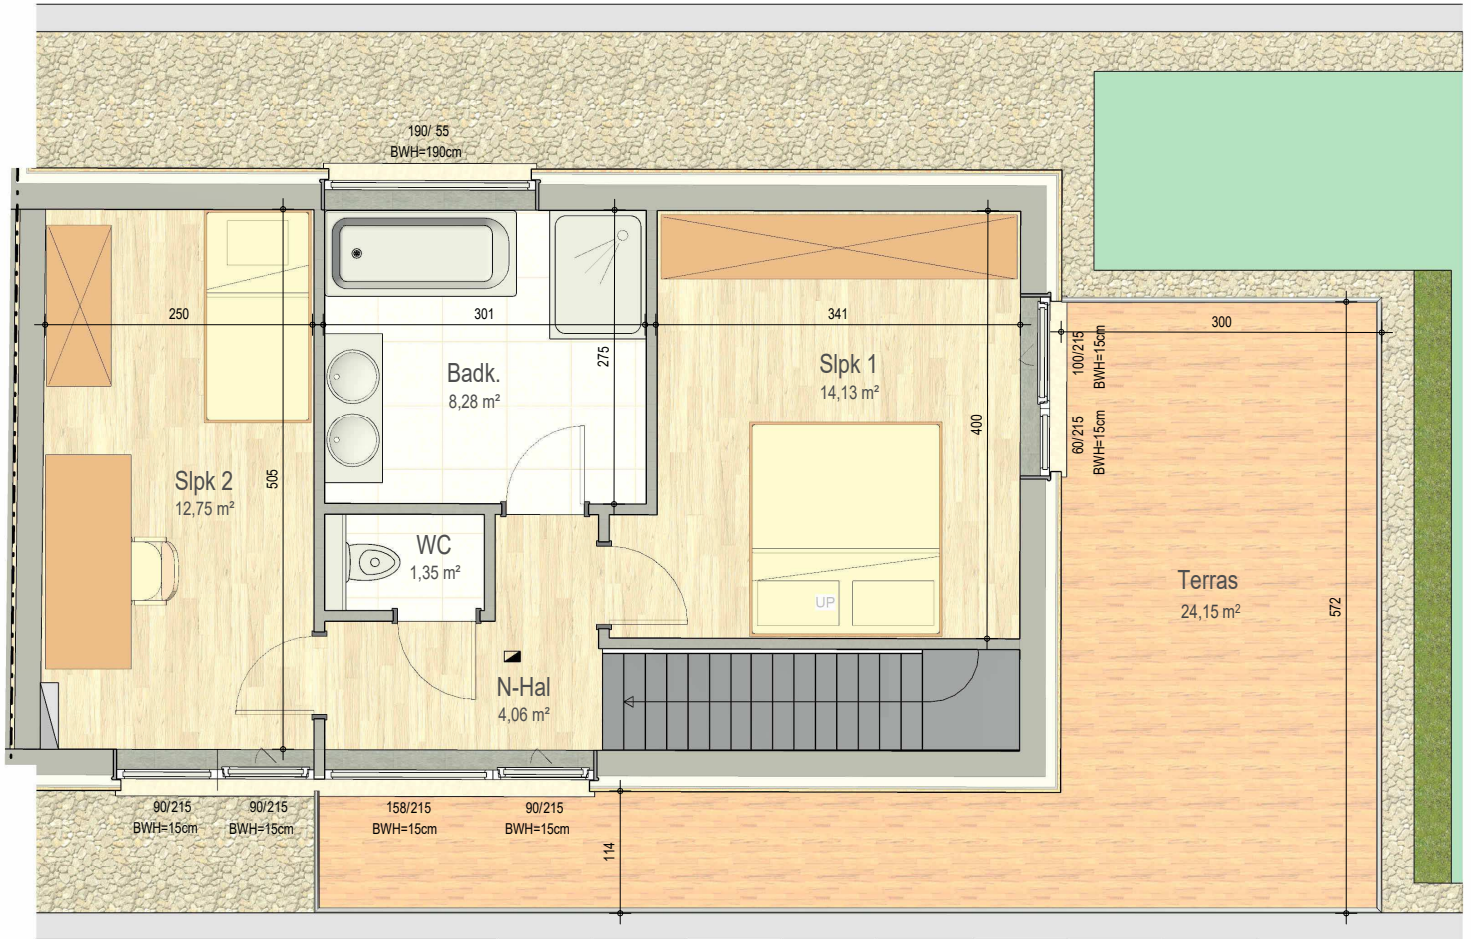

INPLANTING

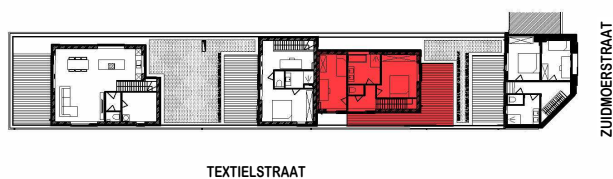

**A1.04 Unit 9 : Textielstraat 12
72206009**

opp.: 126.19m² + opp. terras: 33.18m²
appartement: 2 slaapkamers

Dit is geen contractueel document. Alle meubels, toestellen en vloerbekleding zijn illustratief. De maatvoering op de plannen geeft bij benadering de werkelijke afmetingen aan. Afwijkingen op de maatvoering in de uitvoering is mogelijk.



1M

Bij Bostoën bouwen we niet zomaar huizen, wij creëren jouw thuis.

Dat ene nest waar je volledig jezelf kan zijn.

Van A tot Z voor jou gerealiseerd, telkens met respect voor mens en natuur.

Thuiskomen, da's Bostoën.

Contacteer ons

Bouwadviseur

Simon Herremans

+32 479 29 39 32 / simon.herremans@bostoën.be

bostoën

Pauline Van Pottelsberghelaan 22 / 9051 Sint-Denijs-Westrem / België

09 216 16 16 / info@bostoën.be

