

DUPLEX
eerste verdieping

App. B103 72227207


RESIDENTIE MAPEL

Lembergsesteenweg 63 bus 103
9820 Merelbeke


APARTEMENT: 3 SLAAPKAMERS
BRUTO VLOEROPPERVLAKTE : 156.22 m²
OPPERVLAKTE TERRAS : 39.30 m²

VERDIEPING +1 : 79.17 m²
VERDIEPING +2 : 77.08 m²

TERRAS +1 : 20.46 m²
TERRAS +2 : 18.08 m²

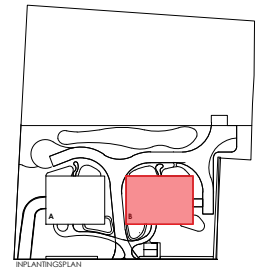

ACHERGEVEL GEBOUW B

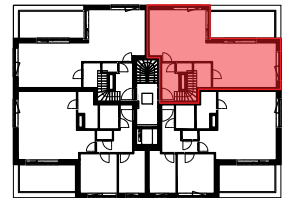


NIVEAU +1

DIT IS GEEN CONTRACTUEEL DOCUMENT. ALLE MEUBELS, TOESTELLEN EN VLOERKLEEDING ZIJN ILLUSTRATIEF. DE MAATVOERING OP DE PLANNEN GEEFT BIJ BENADERING DE WETELIJKE AFMETINGEN AAN. AFWIJKINGEN OP DE MAATVOERING IN DE UITVOERING IS MOGELIJK.



BONTINCK[®]
ARCHITECTURE AND ENGINEERING

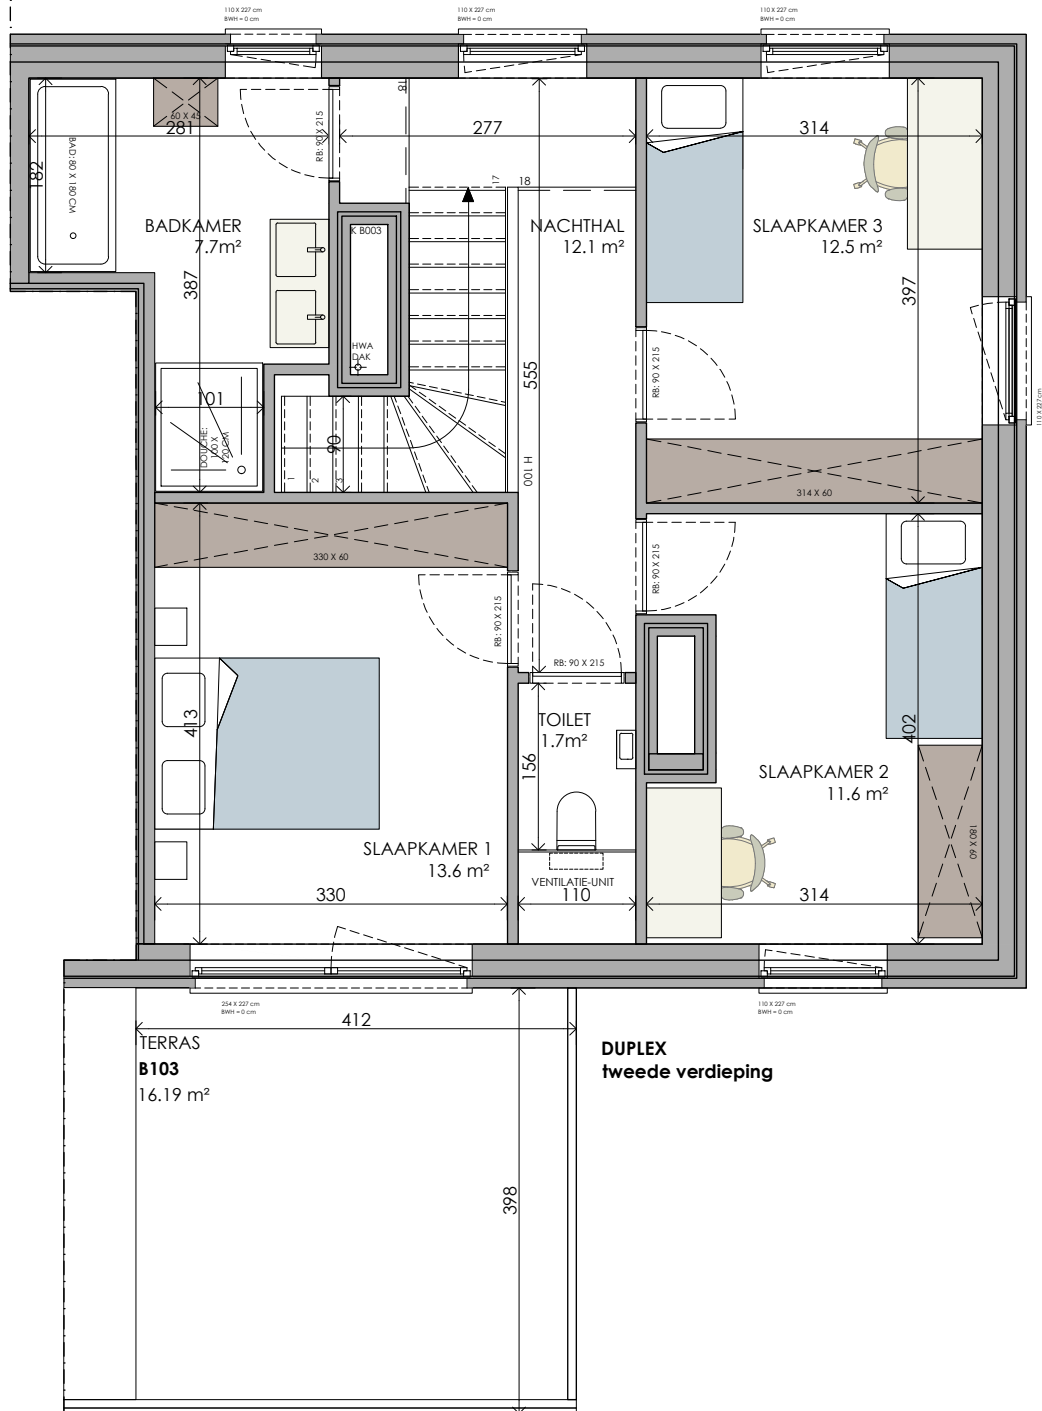

DUPLEX
tweede verdieping

App. B103
72227207



RESIDENTIE MAPEL

Lembergsesteenweg 63 bus 103
9820 Merelbeke


APPARTEMENT: 3 SLAAPKAMERS
BRUTO VLOEROPPERVLAKTE : 156.22 m²
OPPERVLAKTE TERRAS : 39.30 m²

VERDIEPING +1 : 79.17 m²
VERDIEPING +2 : 77.08 m²

TERRAS +1 : 20.46 m²
TERRAS +2 : 18.08 m²

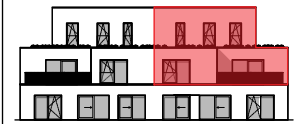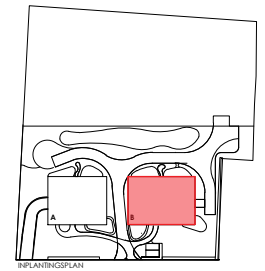


ACHTERGEVEL GEBOUW B

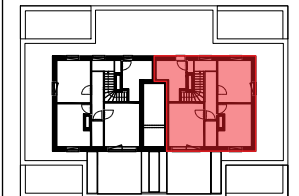


NIVEAU +2

DIT IS GEEN CONTRACTUEEL DOCUMENT. ALLE MEUBELS, TOESTELLEN EN VLOERKLEEDING ZIJN ILLUSTRATIEF. DE MAATVOERING OP DE PLANNEN GEEFT BIJ BENADERING DE WETTELIJKE AFMETINGEN AAN. AFWIJKINGEN OP DE MAATVOERING IN DE UITVOERING IS MOGELIJK.

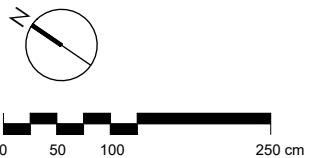

BONTINCK[®]
ARCHITECTURE AND ENGINEERING


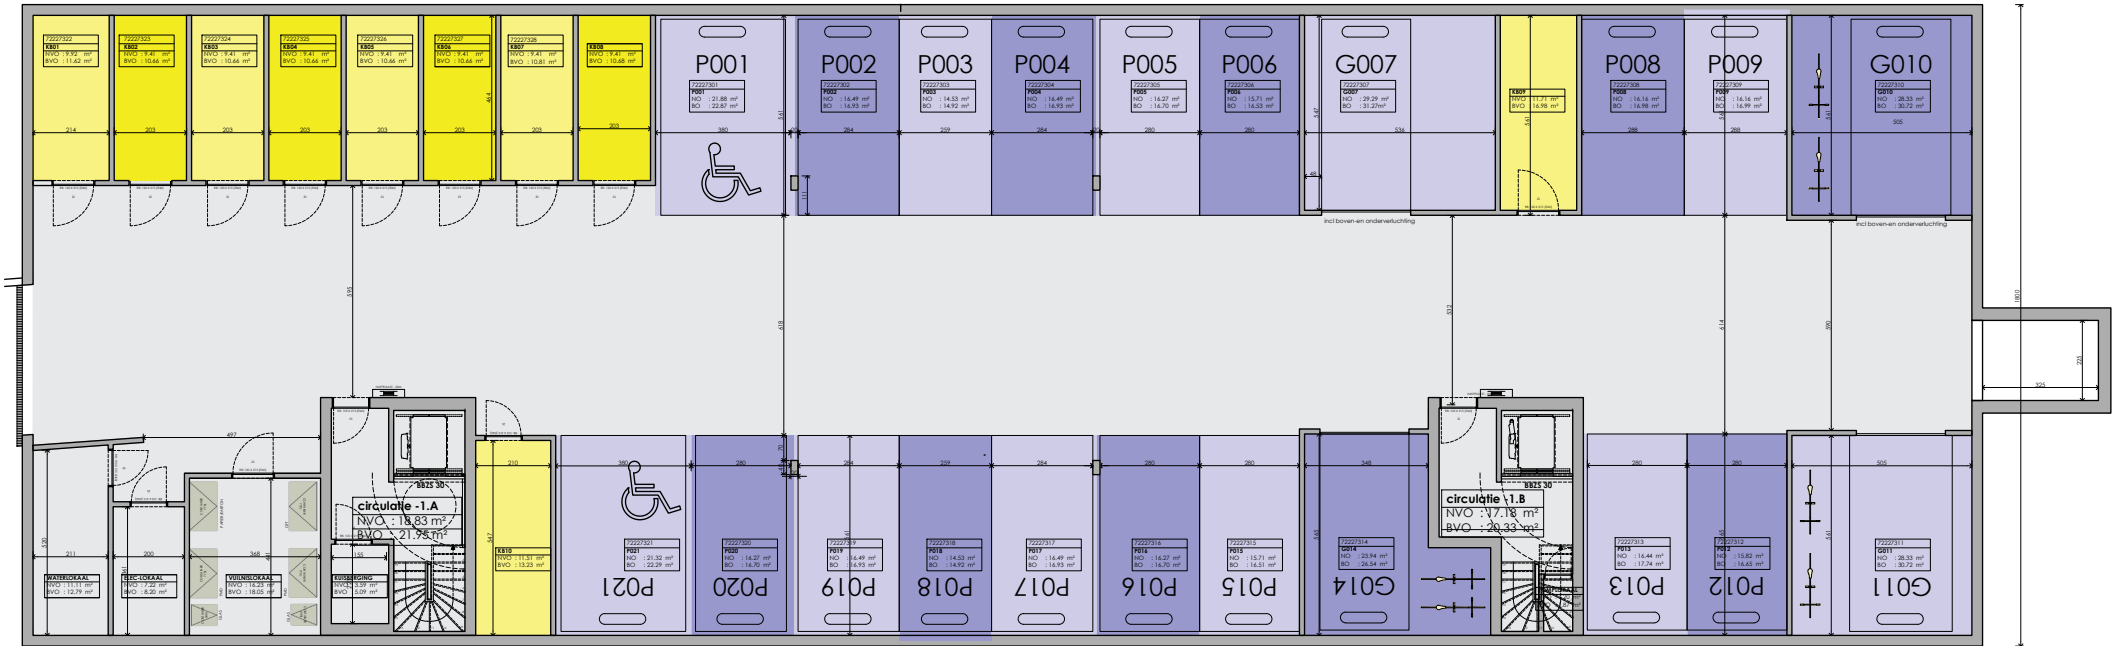


Parkeerkelder

RESIDENTIE OAK
RESIDENTIE MAPEL

Lembergsesteenweg 61-63
9820 Merelbeke

BRUTO VLOEROPPERVLAKTE : 990 m²
NETTO VLOEROPPERVLAKTE : 930.81m²

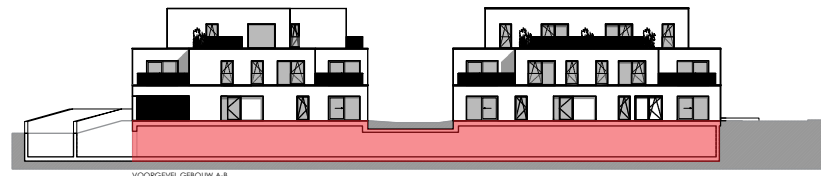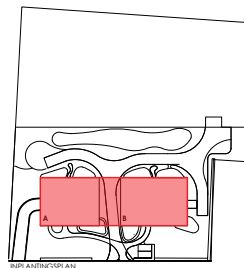

BONTINCK[®]
ARCHITECTURE AND ENGINEERING

DIT IS GEEN CONTRACTUEEL DOCUMENT. ALLE MEUBELS, TOESTELLEN EN VLOERBEKLEDING ZIJN ILLUSTRATIEF. DE MAATVOERING OP DE PLANNEN GEEFT BIJ BENADERING DE WETTELIJKE AFMETINGEN AAN. AFWIJKINGEN OP DE MAATVOERING IN DE UITVOERING IS MOGELIJK.

Chez Bostoën nous faisons plus que construire votre maison, nous créons votre maison.

Ce nid qui vous fait sentir entièrement vous-même.

Réalise de A à Z pour vous, tout en respectant l'homme et la nature.

Bien chez vous, avec Bostoën.

Contactez-nous

Conseiller en construction

Simon Herremans

+32 479 29 39 32 / simon.herremans@bostoën.be

bostoën

Pauline Van Pottelsberghelaan 22 / 9051 Sint-Denijs-Westrem / Belgique

09 216 16 16 / info@bostoën.be

