

DUPLEX
eerste verdieping

App. B103 72227207


RESIDENTIE MAPEL

Lembergsesteenweg 63 bus 103
9820 Merelbeke


APARTEMENT: 3 SLAAPKAMERS
BRUTO VLOEROPPERVLAKTE : 156.22 m²
OPPERVLAKTE TERRAS : 39.30 m²

VERDIEPING +1 : 79.17 m²
VERDIEPING +2 : 77.08 m²

TERRAS +1 : 20.46 m²
TERRAS +2 : 18.08 m²

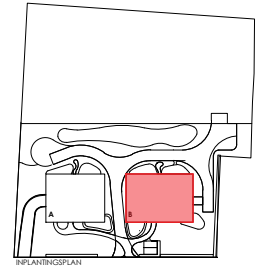

ACHERGEVEL GEBOUW B

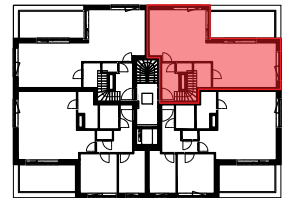


NIVEAU +1

DIT IS GEEN CONTRACTUEEL DOCUMENT. ALLE MEUBELS, TOESTELLEN EN VLOERKLEEDING ZIJN ILLUSTRATIEF. DE MAATVOERING OP DE PLANNEN GEEFT BIJ BENADERING DE WETELIJKE AFMETINGEN AAN. AFWIJKINGEN OP DE MAATVOERING IN DE UITVOERING IS MOGELIJK.



BONTINCK[®]
ARCHITECTURE AND ENGINEERING

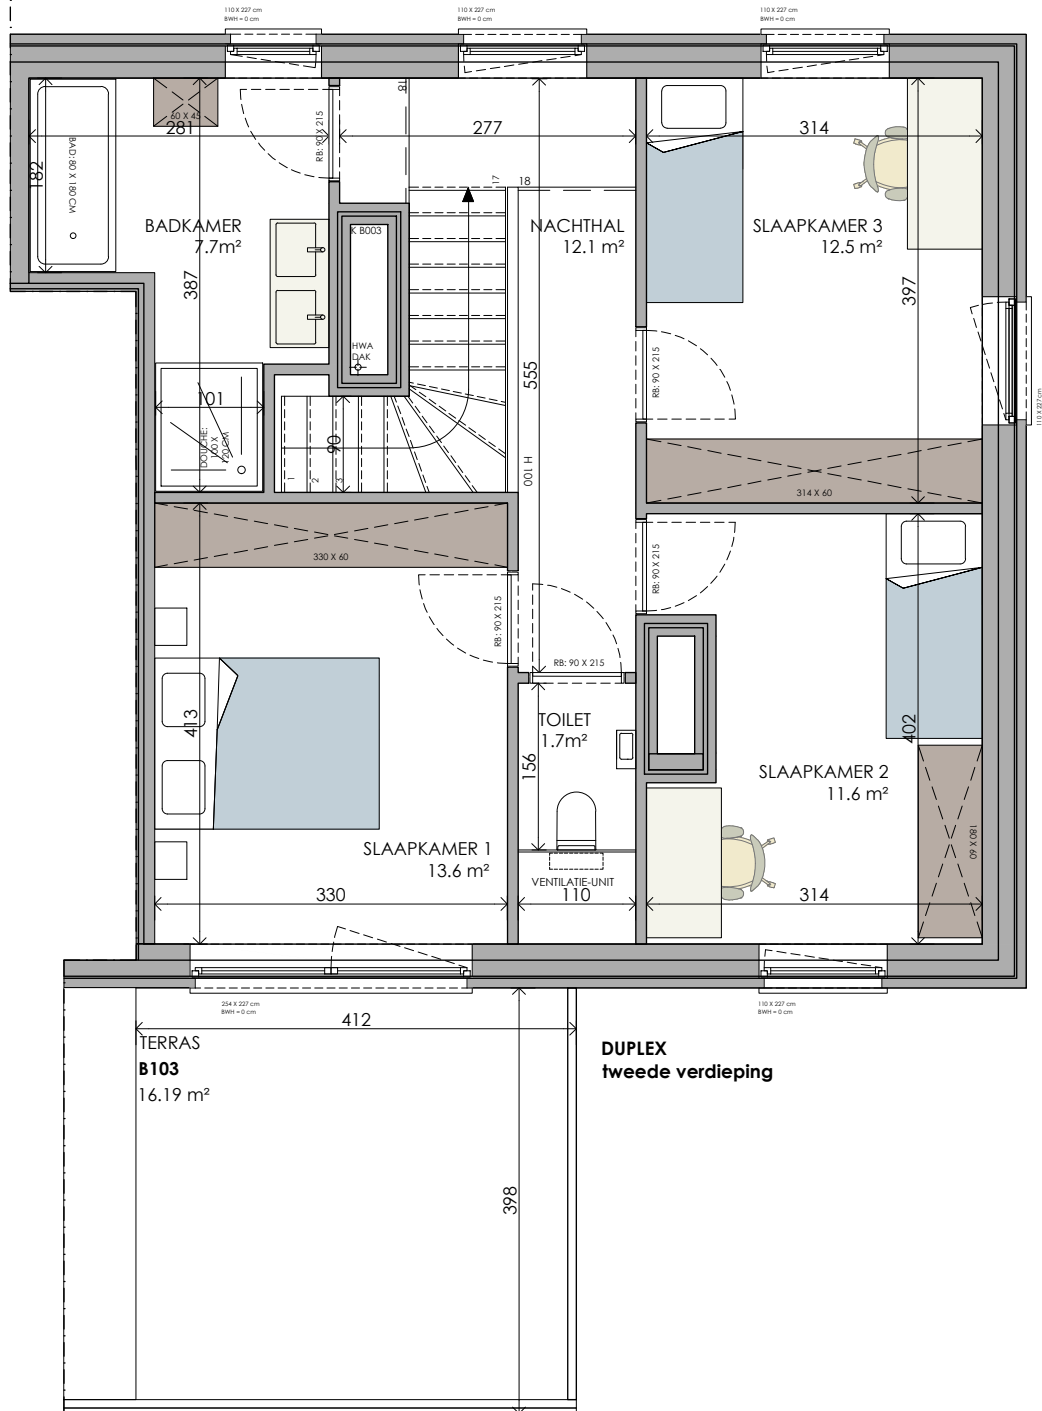

DUPLEX
tweede verdieping

App. B103
72227207


RESIDENTIE MAPEL

Lembergsesteenweg 63 bus 103
9820 Merelbeke

APPARTEMENT: 3 SLAAPKAMERS
BRUTO VLOEROPPERVLAKTE : 156.22 m²
OPPERVLAKTE TERRAS : 39.30 m²

VERDIEPING +1 : 79.17 m²
VERDIEPING +2 : 77.08 m²


TERRAS +1 : 20.46 m²
TERRAS +2 : 18.08 m²

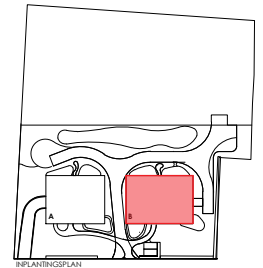

I-PLANINGSPLAN




ACHTERGEVEL GEBOUW B

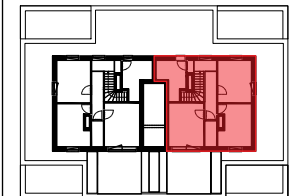


NIVEAU +2

DIT IS GEEN CONTRACTUEEL DOCUMENT. ALLE MEUBELS, TOESTELLEN EN VLOERKLEEDING ZIJN ILLUSTRATIEF. DE MAATVOERING OP DE PLANNEN GEEFT BIJ BENADERING DE WETELIJKE AFMETINGEN AAN. AFWIJKINGEN OP DE MAATVOERING IN DE UITVOERING IS MOGELIJK.

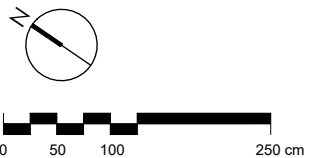

BONTINCK[®]
ARCHITECTURE AND ENGINEERING


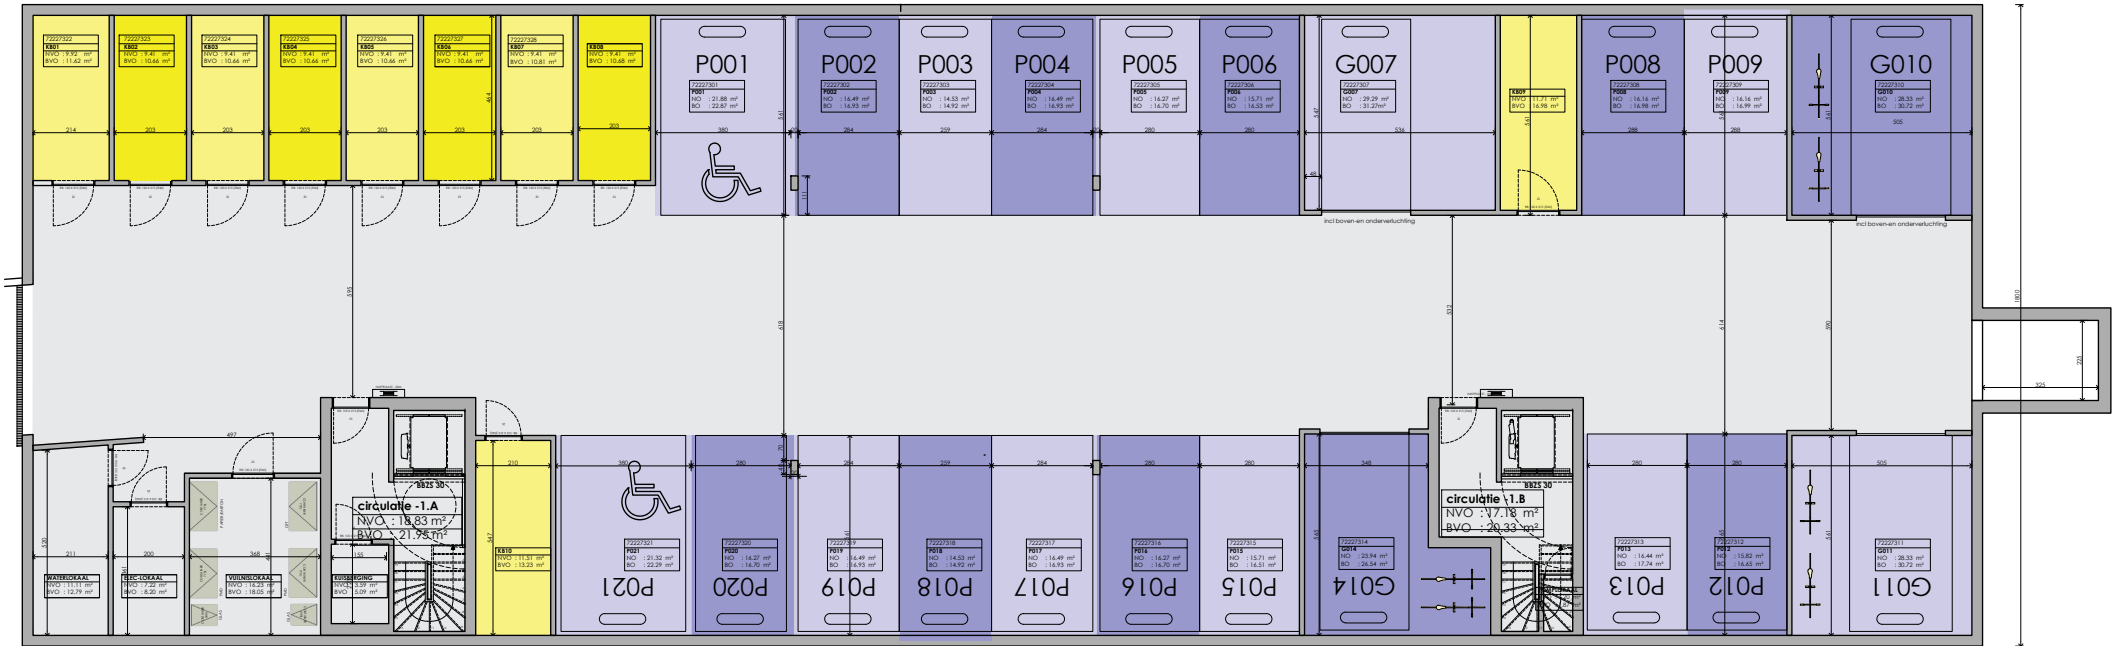


Parkeerkelder

RESIDENTIE OAK
RESIDENTIE MAPEL

Lembergsesteenweg 61-63
9820 Merelbeke

BRUTO VLOEROPPERVLAKTE : 990 m²
NETTO VLOEROPPERVLAKTE : 930.81 m²

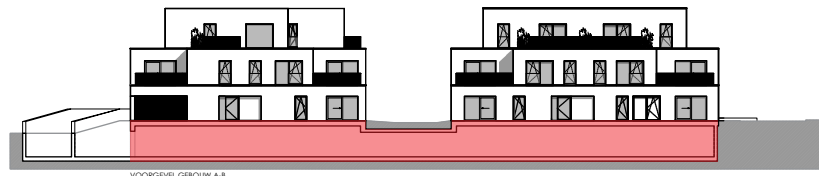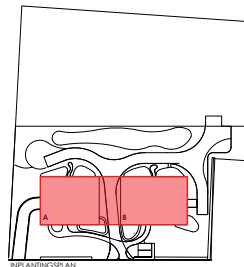

BONTINCK[®]
ARCHITECTURE AND ENGINEERING

DIT IS GEEN CONTRACTUEEL DOCUMENT. ALLE MEUBELS, TOESTELLEN EN VLOERBEKLEDING ZIJN ILLUSTRATIEF. DE MAATVOERING OP DE PLANNEN GEEFT BIJ BENADERING DE WETTELIJKE AFWIJINGEN AAN. AFWIJINGEN OP DE MAATVOERING IN DE UITVOERING IS MOGELIJK.

Bij Bostoën bouwen we niet zomaar huizen, wij creëren jouw thuis.

Dat ene nest waar je volledig jezelf kan zijn.

Van A tot Z voor jou gerealiseerd, telkens met respect voor mens en natuur.

Thuiskomen, da's Bostoën.

Contacteer ons

Bouwadviseur

Simon Herremans

+32 479 29 39 32 / simon.herremans@bostoën.be

bostoën

Pauline Van Pottelsberghelaan 22 / 9051 Sint-Denijs-Westrem / België

09 216 16 16 / info@bostoën.be

