bostoen

Minne-A102

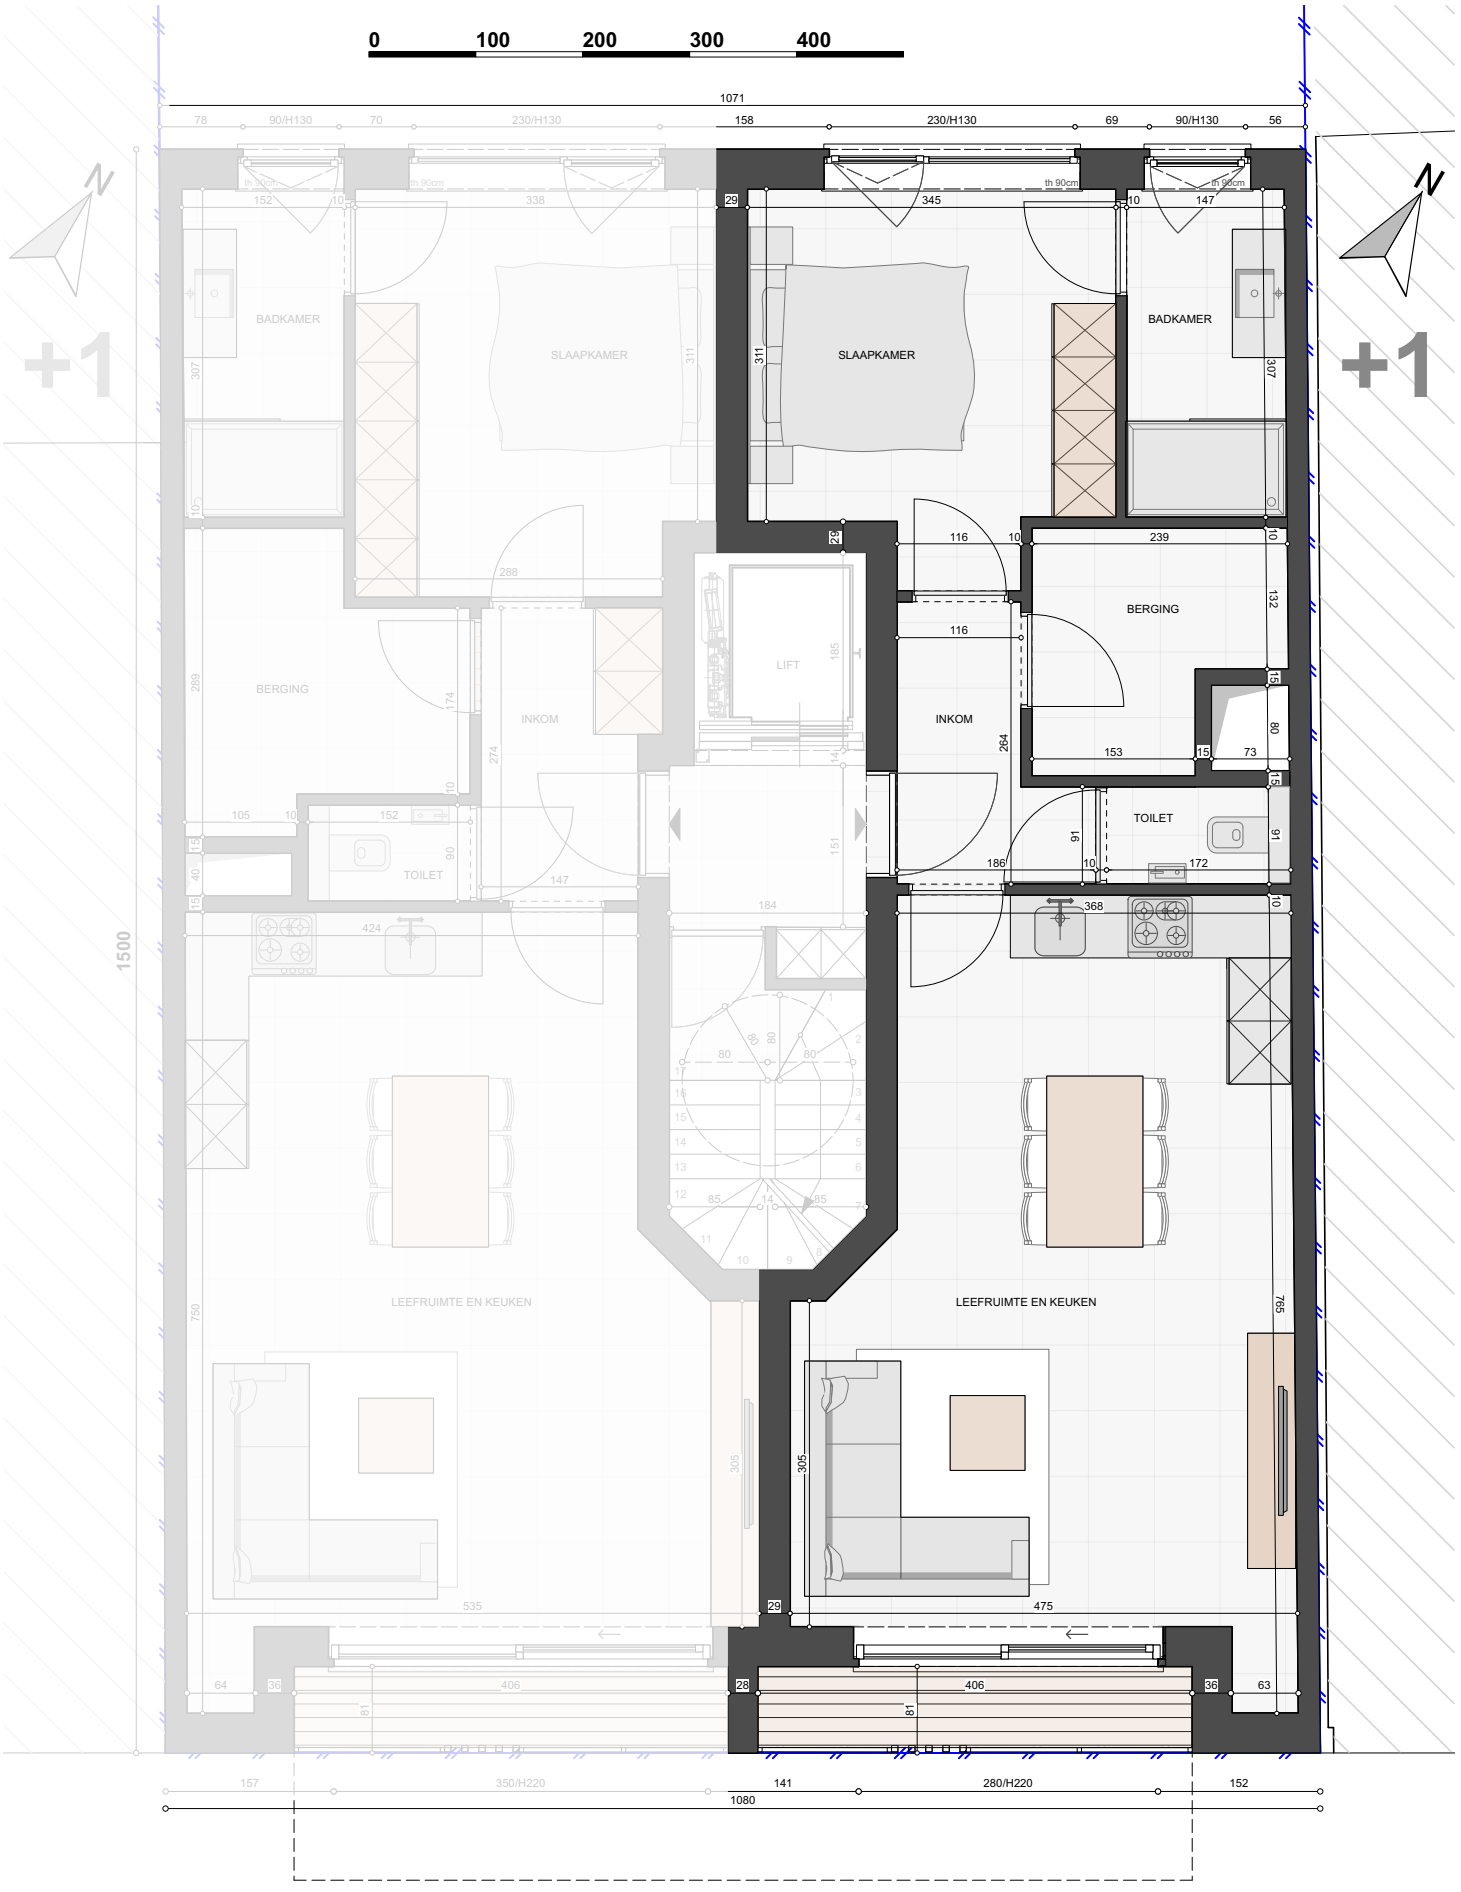

72287002 - Lot A102

RESIDENTIE: MINNE

Nieuwpoortsesteenweg 138 - 140
8400 Oostende

APPARTEMENT: 1 SLAAPKAMER
Bruto oppervlakte: 65,5 m2
Oppervlakte terras: 3,3 m2
+ gemeenschappelijke tuin

Tekening eerste verdieping
Schaal 1/50

DIT IS GEEN CONTRACTUEL DOCUMENT, ALLE MEUBELS, TOESTELLEN EN VLOERBEKLEDING ZIJN ILLUSTRATIEF. DE MAATVOERING OP DE PLANNEN GEEFT BIJ BENADERING DE WETTELIJKE AFMETINGEN AAN, AFWERKINGEN OP DE MAATVOERING IN DE UITVOERING IS MOGELIJK.

ZEN ARCHITECTEN

bostoen

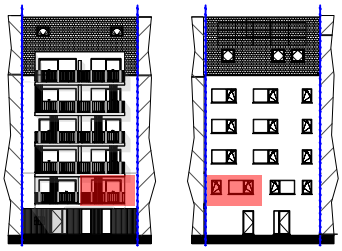

Bij Bostoen bouwen we niet zomaar huizen, wij creëren jouw thuis.

Dat ene nest waar je volledig jezelf kan zijn.
Van A tot Z voor jou gerealiseerd, telkens met respect voor mens en natuur.
Thuiskomen, da's Bostoen.

Contacteer ons

Bouwadviseur
Tim Desmyter
+32 499 92 10 95 / tim.desmyter@bostoen.be

bostoen
Pauline Van Pottelsberghelaan 22 / 9051 Sint-Denijs-Westrem / België
09 216 16 16 / info@bostoen.be

bostoen