



OPENDEURDAG

woensdag 25/03



13u - 15u

Meer info op
bostoen.be/opendeurdag-oostende

Minne-A501

0 100 200 300 400

1071

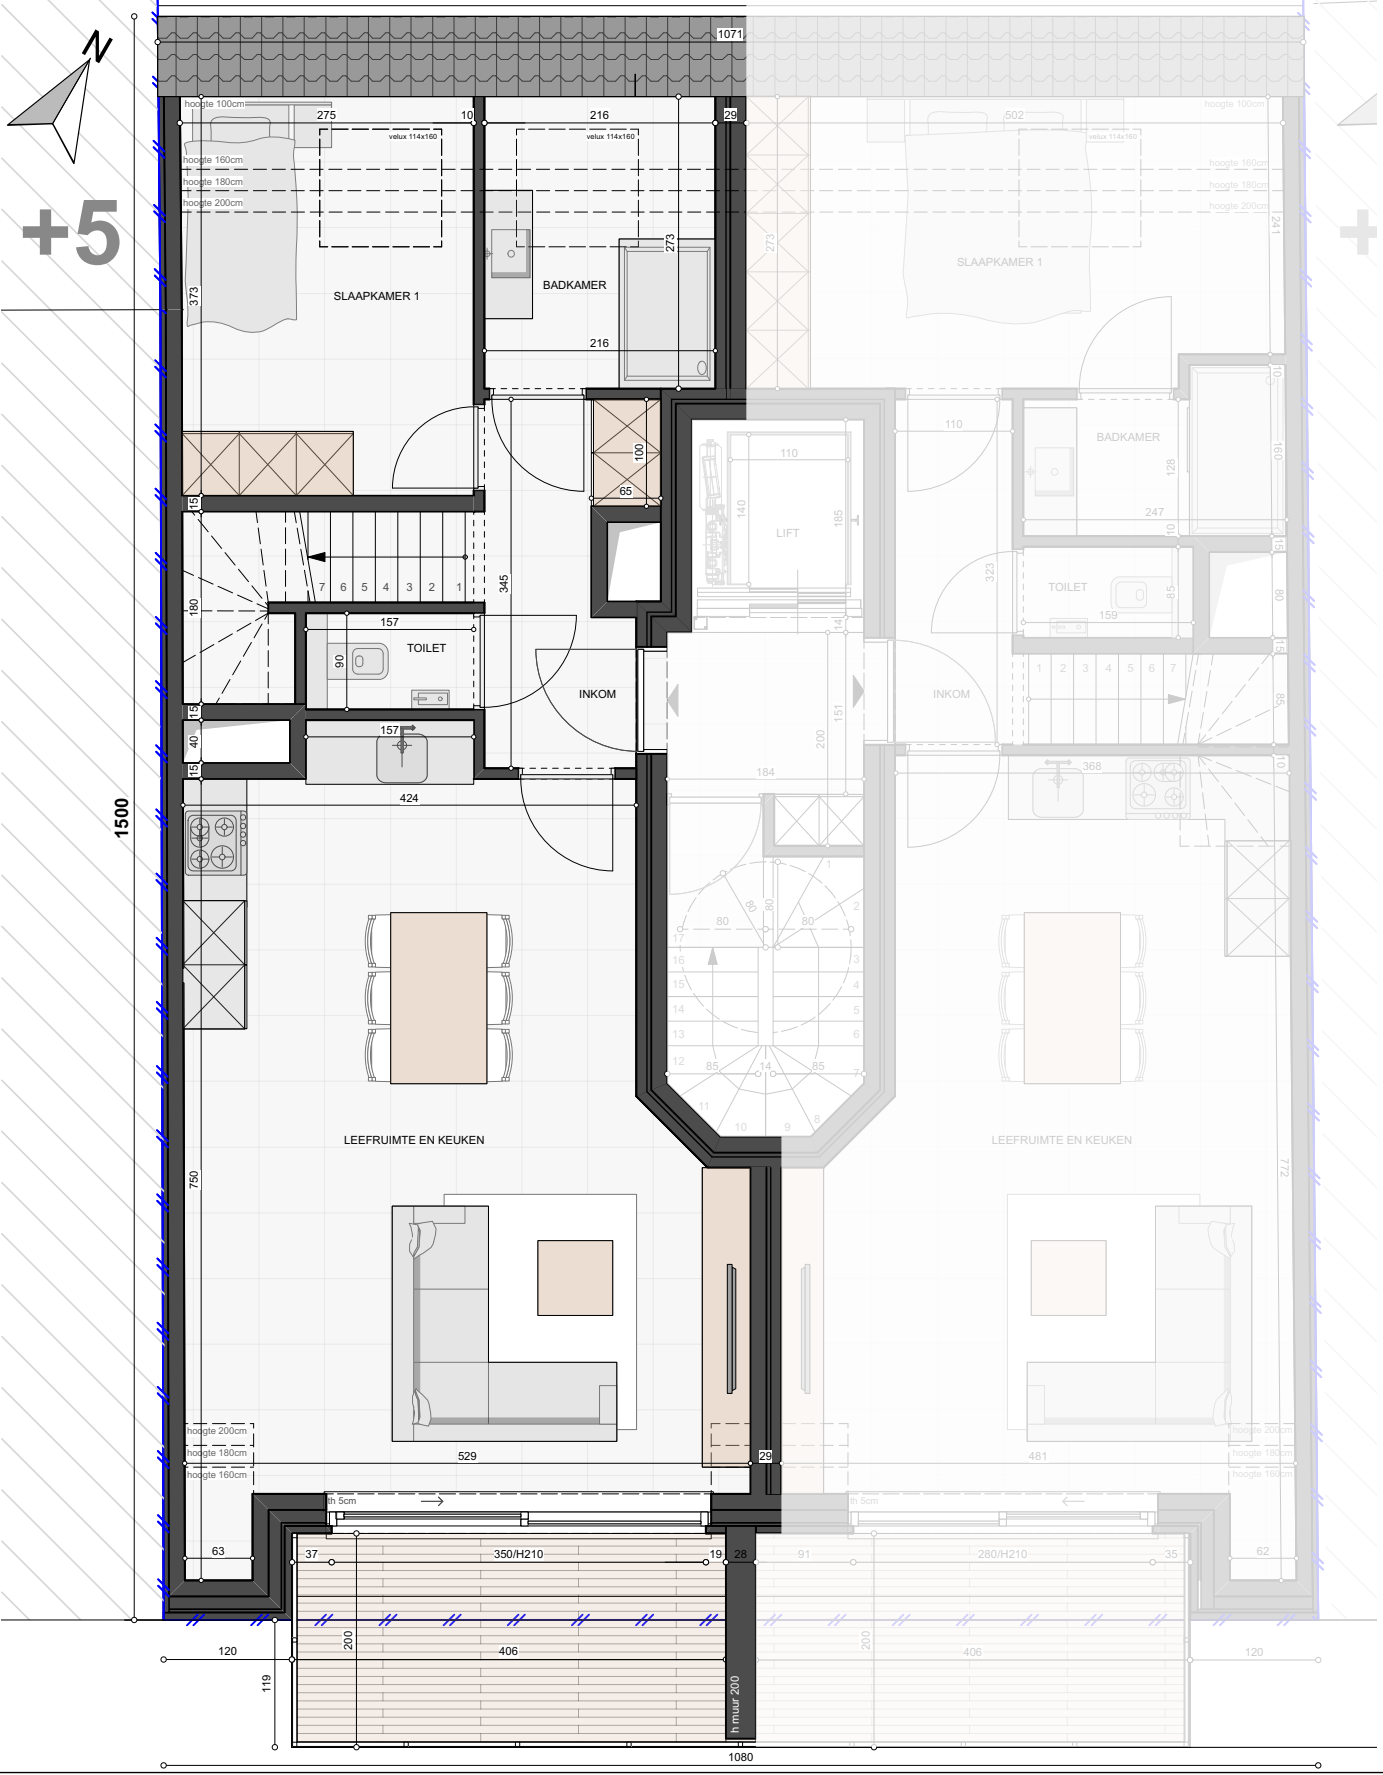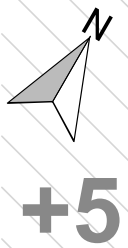

72287009 - Lot A501

RESIDENTIE: MINNE

Nieuwpoortsesteenweg 138 - 140
8400 Oostende

APPARTEMENT: 2 SLAAPKAMER

Bruto oppervlakte: 104,9 m²

Oppervlakte terras: 8,1 m²


+ gemeenschappelijke tuin

Tekening vijfde verdieping


Schaal 1/50

DIT IS GEEN CONTRACTUEEL DOCUMENT. ALLE MEUBELS, TOESTELLEN EN VLOERBEKLEDING ZIJN ILLUSTRATIEF. DE MAATVOERING OP DE PLANNEN GEEFT BIJ BENADERING DE WETTELIJKE AFMETINGEN AAN, AFWERKINGEN OP DE MAATVOERING IN DE UITVOERING IS MOGELIJK.

ZEN ARCHITECTEN


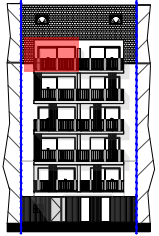


VOORGEVEL

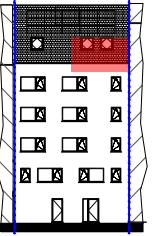

ACHTERGEVEL

0 100 200 300 400

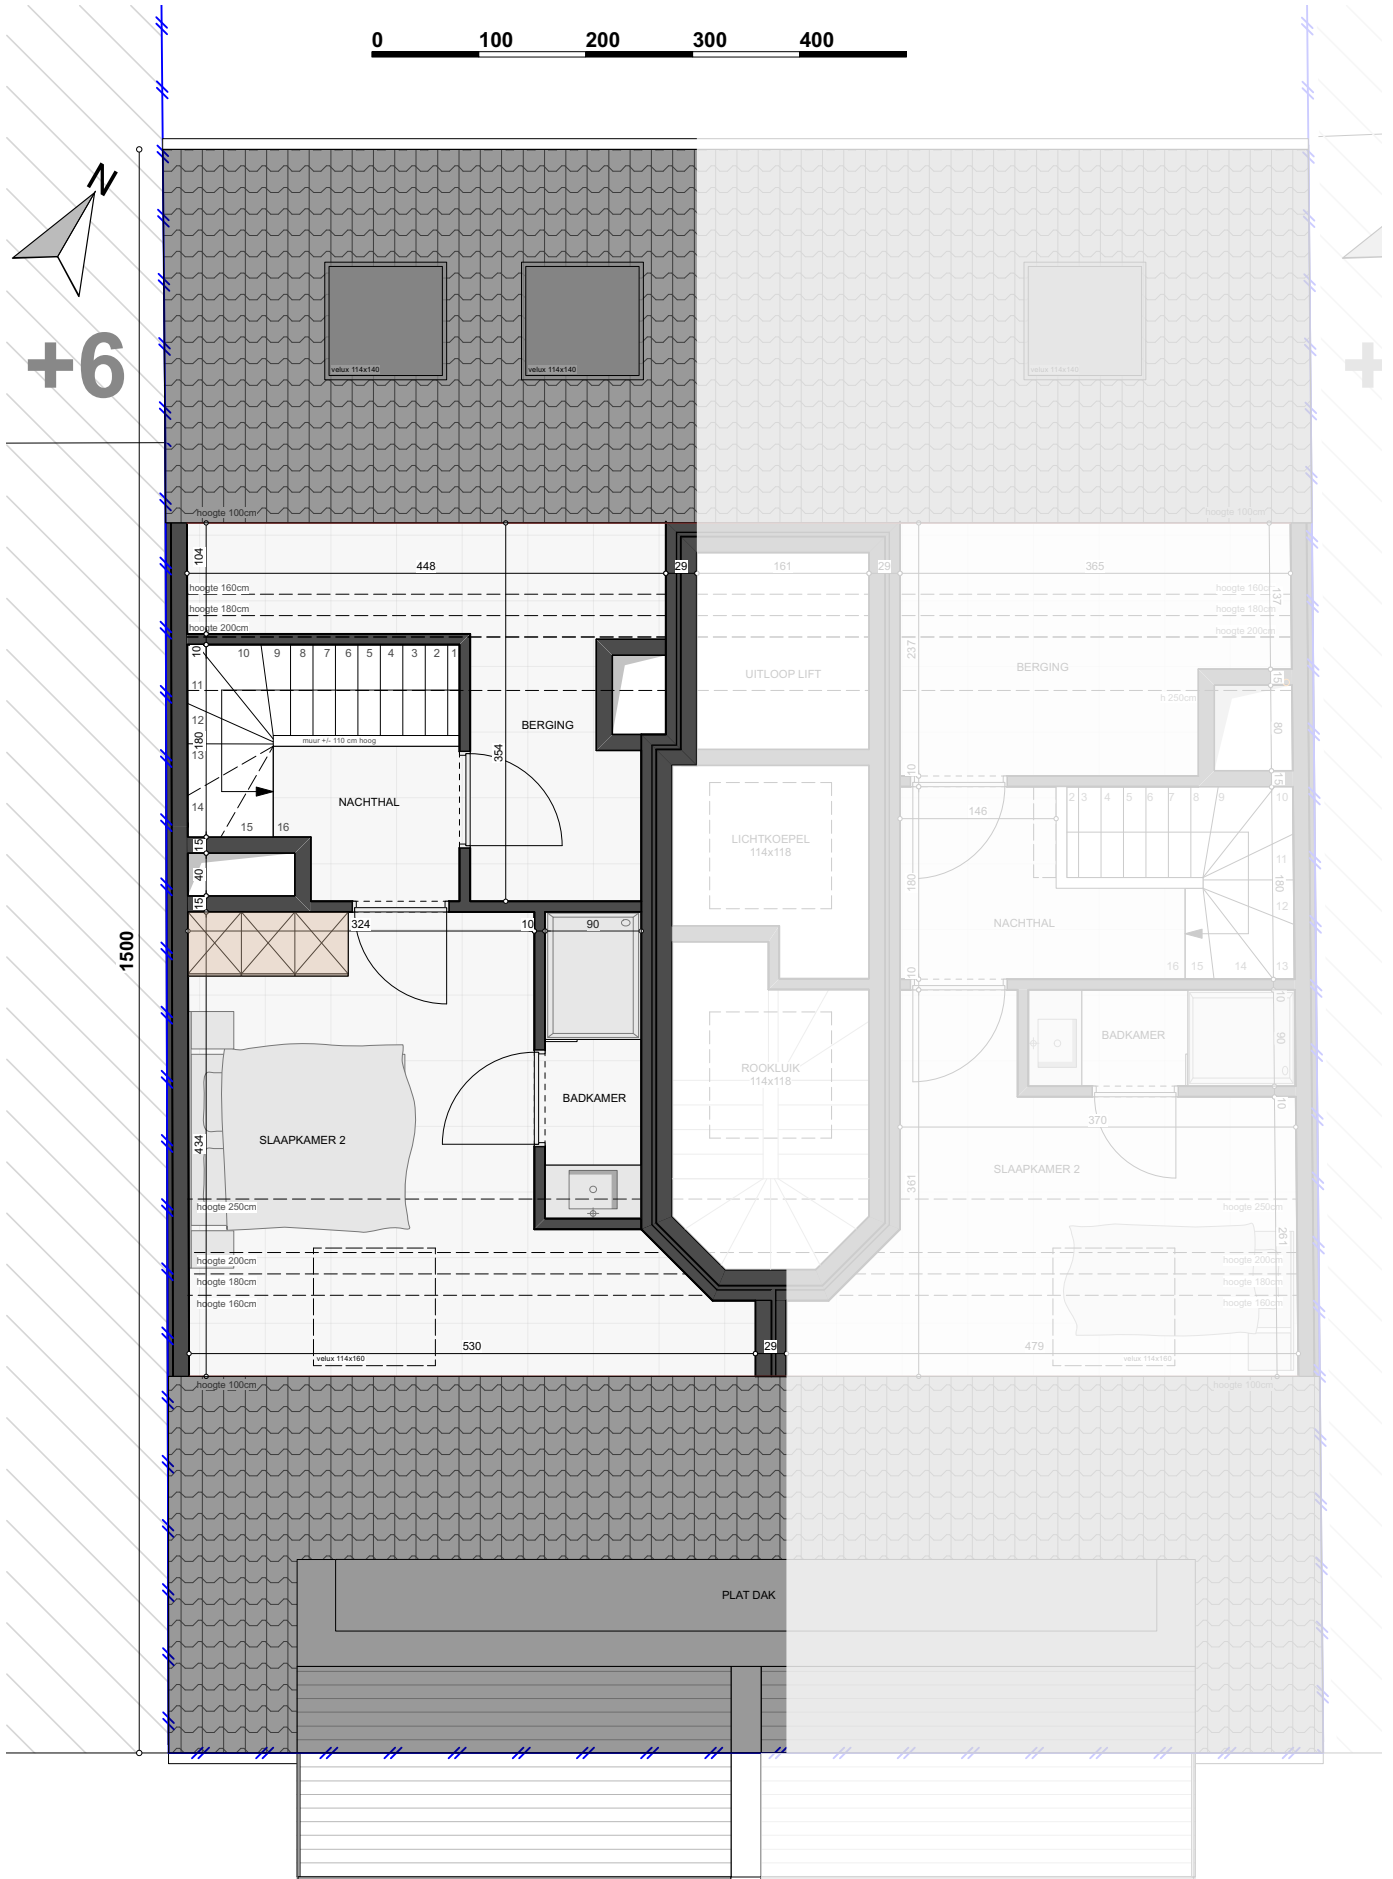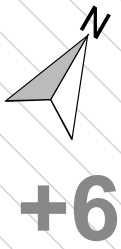

72287009 - Lot A501

RESIDENTIE: MINNE

Nieuwpoortsesteenweg 138 - 140
8400 Oostende

DUPLEX - APP.: 2 SLAAPKAMER

Bruto oppervlakte: 104,9 m²

Oppervlakte terras: 8,1 m²


+ gemeenschappelijke tuin

Tekening zesde verdieping


Schaal 1/50

DIT IS GEEN CONTRACTUEEL DOCUMENT. ALLE MEUBELS, TOESTELLEN EN VLOERBEKLEDING ZIJN ILLUSTRATIEF. DE MAATVOERING OP DE PLANNEN GEEFT BIJ BENADERING DE WETTELIJKE AFMETINGEN AAN, AFWERKINGEN OP DE MAATVOERING IN DE UITVOERING IS MOGELIJK.

ZEN ARCHITECTEN

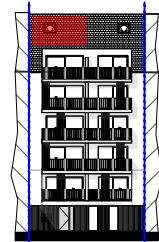

VOORGEVEL

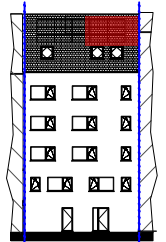

ACHTERGEVEL

Bij Bostoën bouwen we niet zomaar huizen, wij creëren jouw thuis.

Dat ene nest waar je volledig jezelf kan zijn.

Van A tot Z voor jou gerealiseerd, telkens met respect voor mens en natuur.

Thuiskomen, da's Bostoën.

Contacteer ons

Bouwadviseur

Tim Desmyter

+32 499 92 10 95 / tim.desmyter@bostoën.be

bostoën

Pauline Van Pottelsberghelaan 22 / 9051 Sint-Denijs-Westrem / België

09 216 16 16 / info@bostoën.be

